
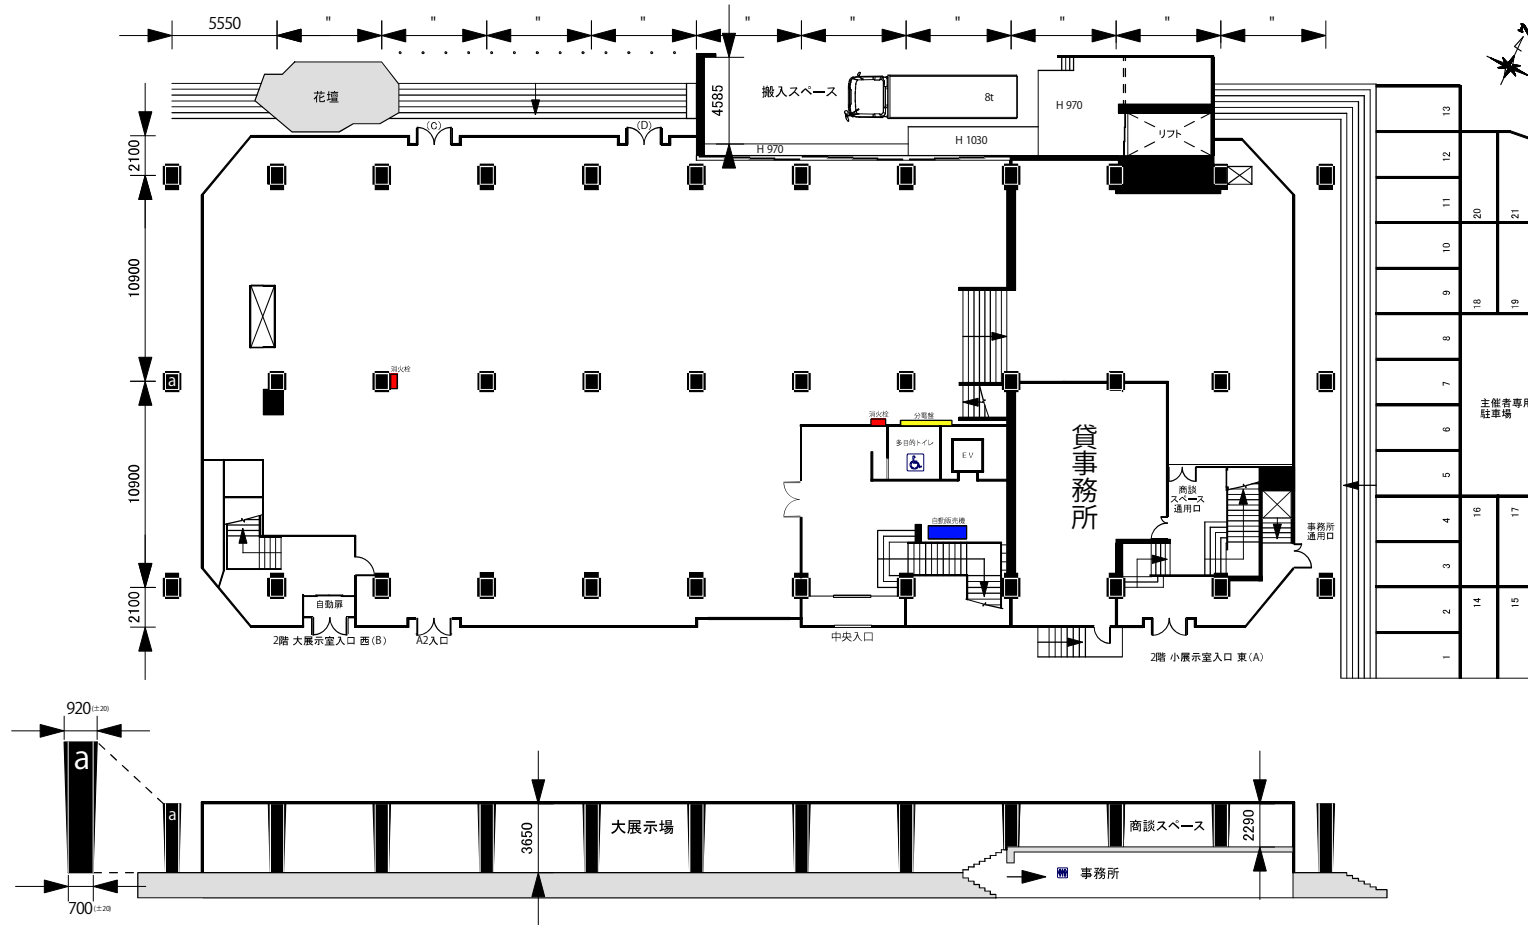


神戸サンボホール

1/400 



神戸サンボホール 1階 平面・立面図

1階 大展示場

面積 1,017㎡
 入口 幅 2.0m 高さ 2.3m(中央入口) 幅 1.8m 高さ 2.1m(A,A2,B,C,D 入口)
 幅 4.3m 高さ 2.65m(南臨時搬入出口)
 天井高 3.65m
 床面 耐重 1t/㎡ 塩化ビニールタイル張
 音響設備 フォーン入力 2ヶ所
 消火設備 スプリンクラー完備 50mm2ヶ所(屋内消火栓)
 電話回線 架設1ヶ所
 照度 平均 400~1400 lx(調光調整可能)
 その他 ブラインド設備(各入口を除く)/LAN対応/地上デジタル放送対応

1階 商談スペース

面積 205㎡
 入口 幅 1.47m 高さ 2.24m(商談スペース通用口)
 天井高 2.29m エキスバンドメタル張
 床面 耐重0.8t/㎡(塩化ビニールタイル張)
 消火設備 スプリンクラー完備 50mm1ヶ所
 照度 400~1400 lx(調光調整可能)
 その他 ブラインド設備/LAN対応/地上デジタル放送対応

搬入スペース

<1階搬入入口>
 広さ 147㎡
 間口 4.1m × 高さ 2.5m3ヶ所
 <貨物用リフト>
 限度 3t
 間口 2.2m × 奥行 4.2m × 高さ 2.3m