


	テーブル 1800W 450D
	イス
	誘導灯
	消火器
	消火栓
	分電盤

大展示場	410席+試験管席2席
商談スペース	90席

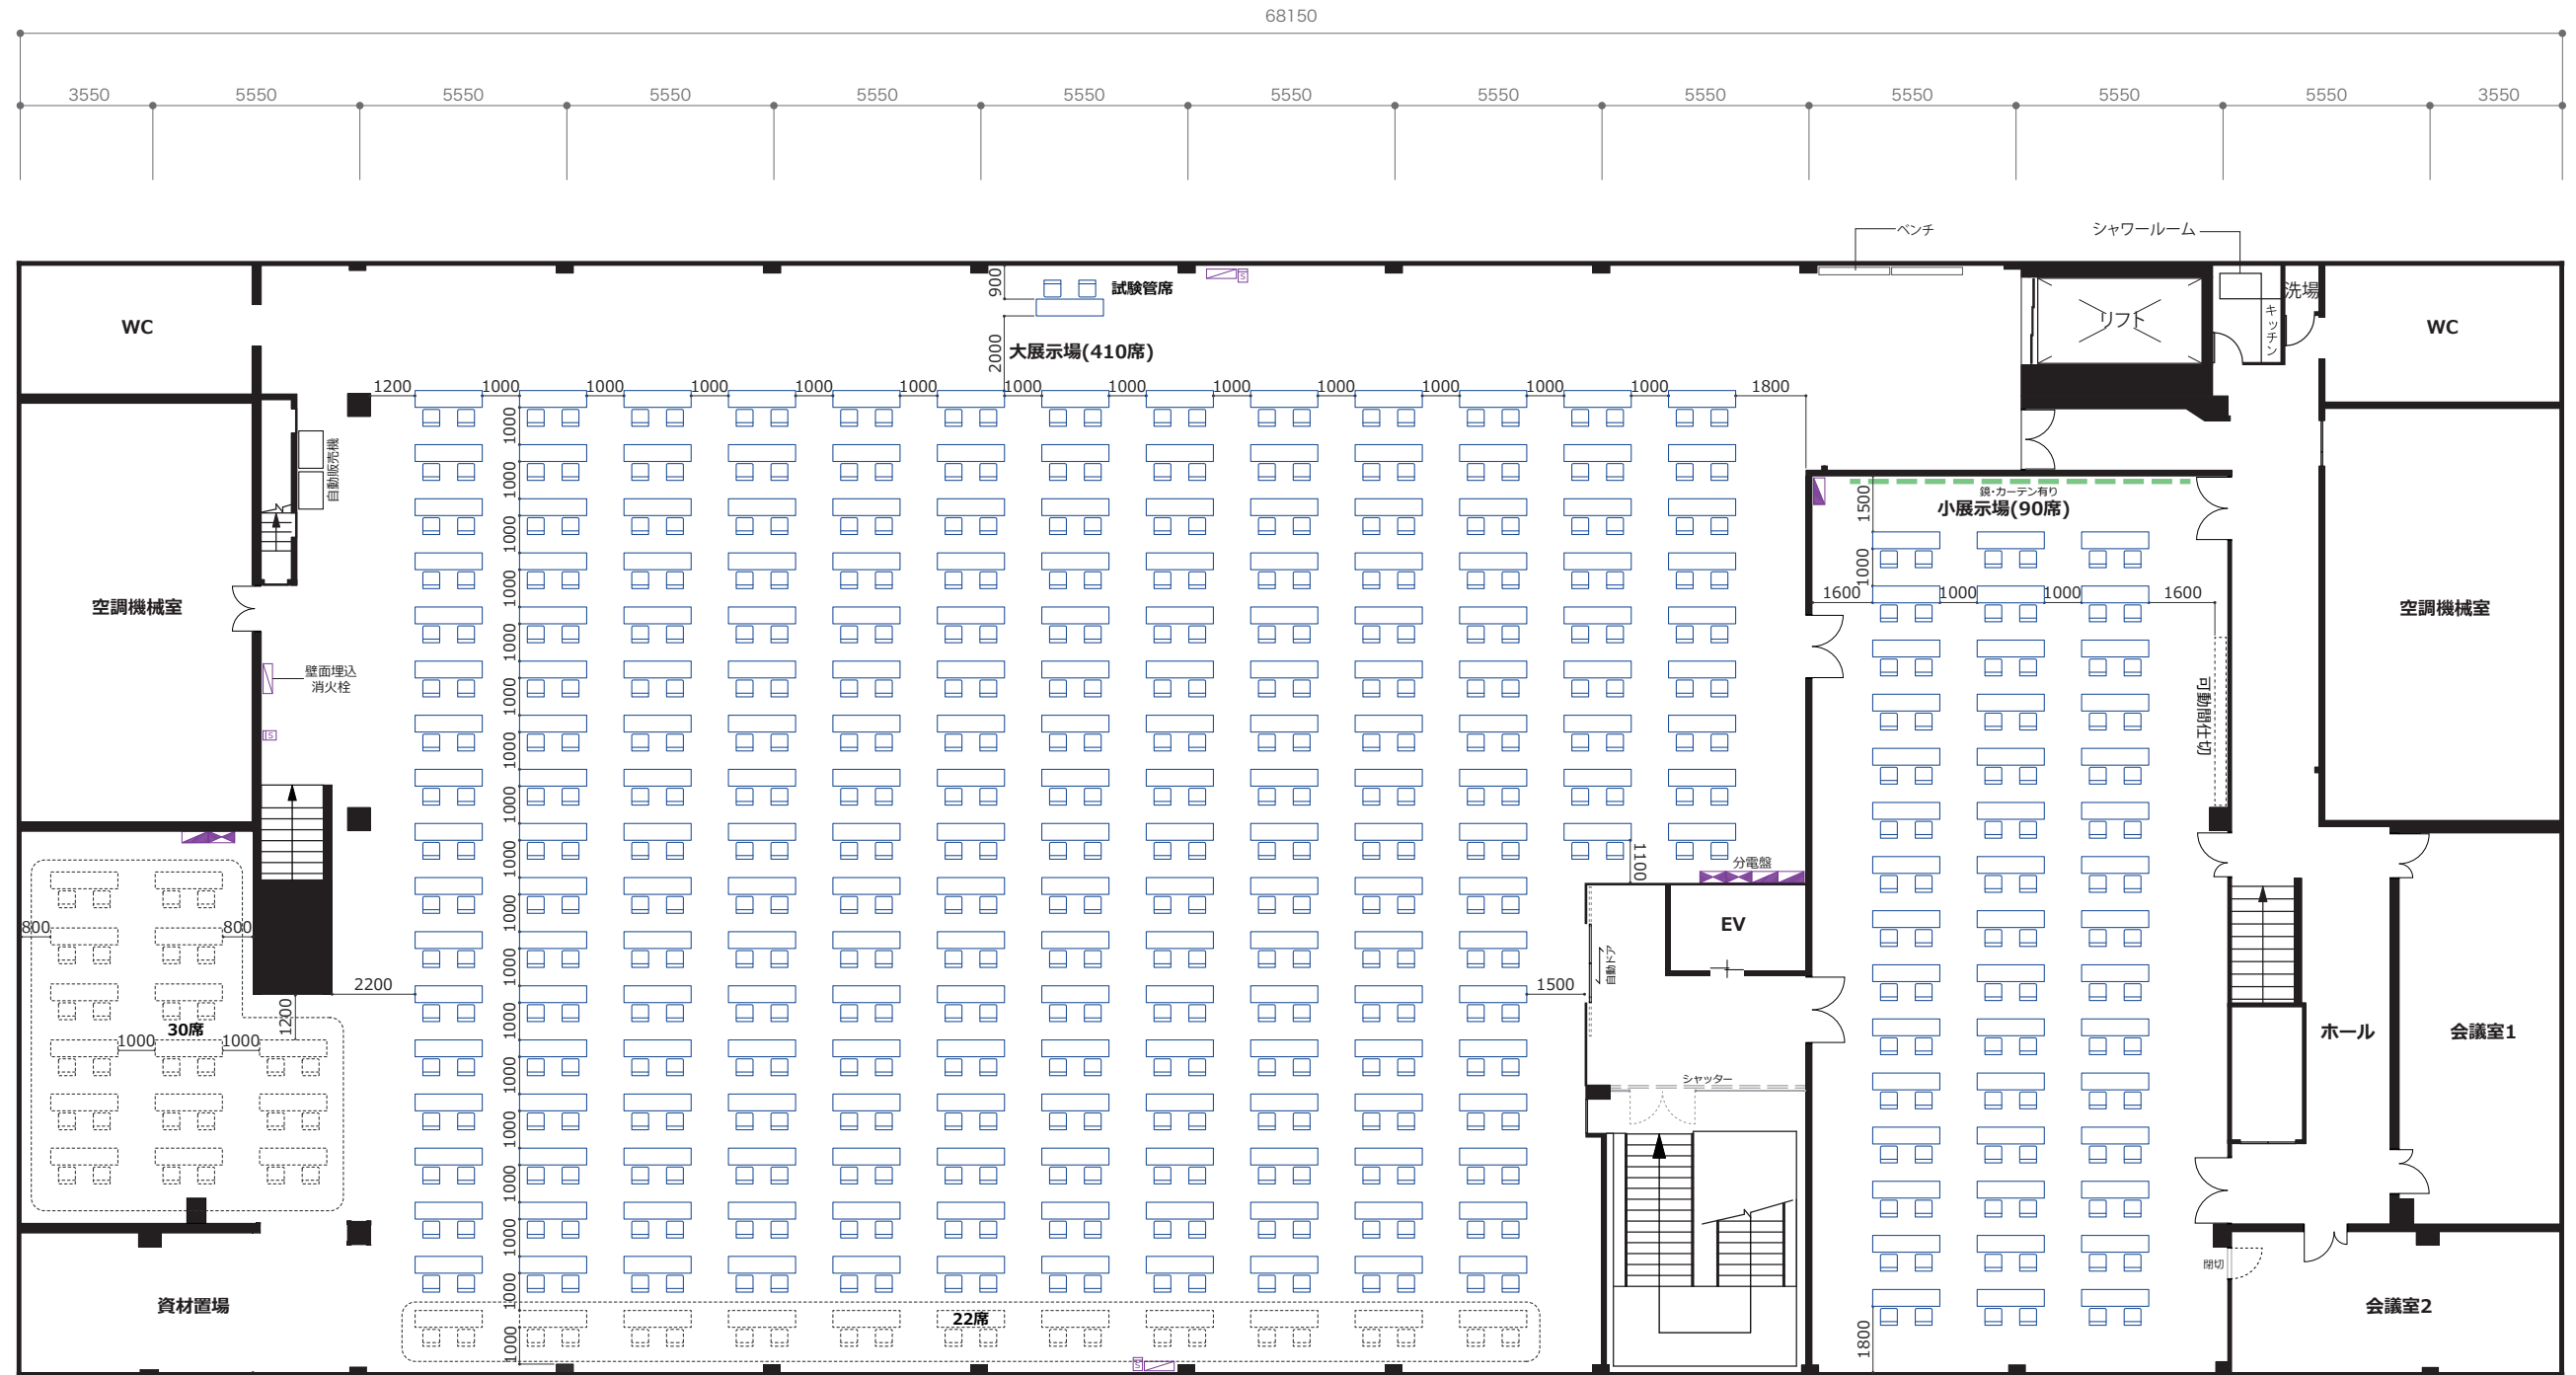

	テーブル 1800W 450D
	イス
	誘導灯
	消毒器
	消火栓
	分電盤

大展示場	462席+試験管席2席
商談スペース	90席