


	テーブル 1800W 450D
	イス
	誘導灯
	消火器
	消火栓
	分電盤

大展示場	433席
商談スペース	84+1席

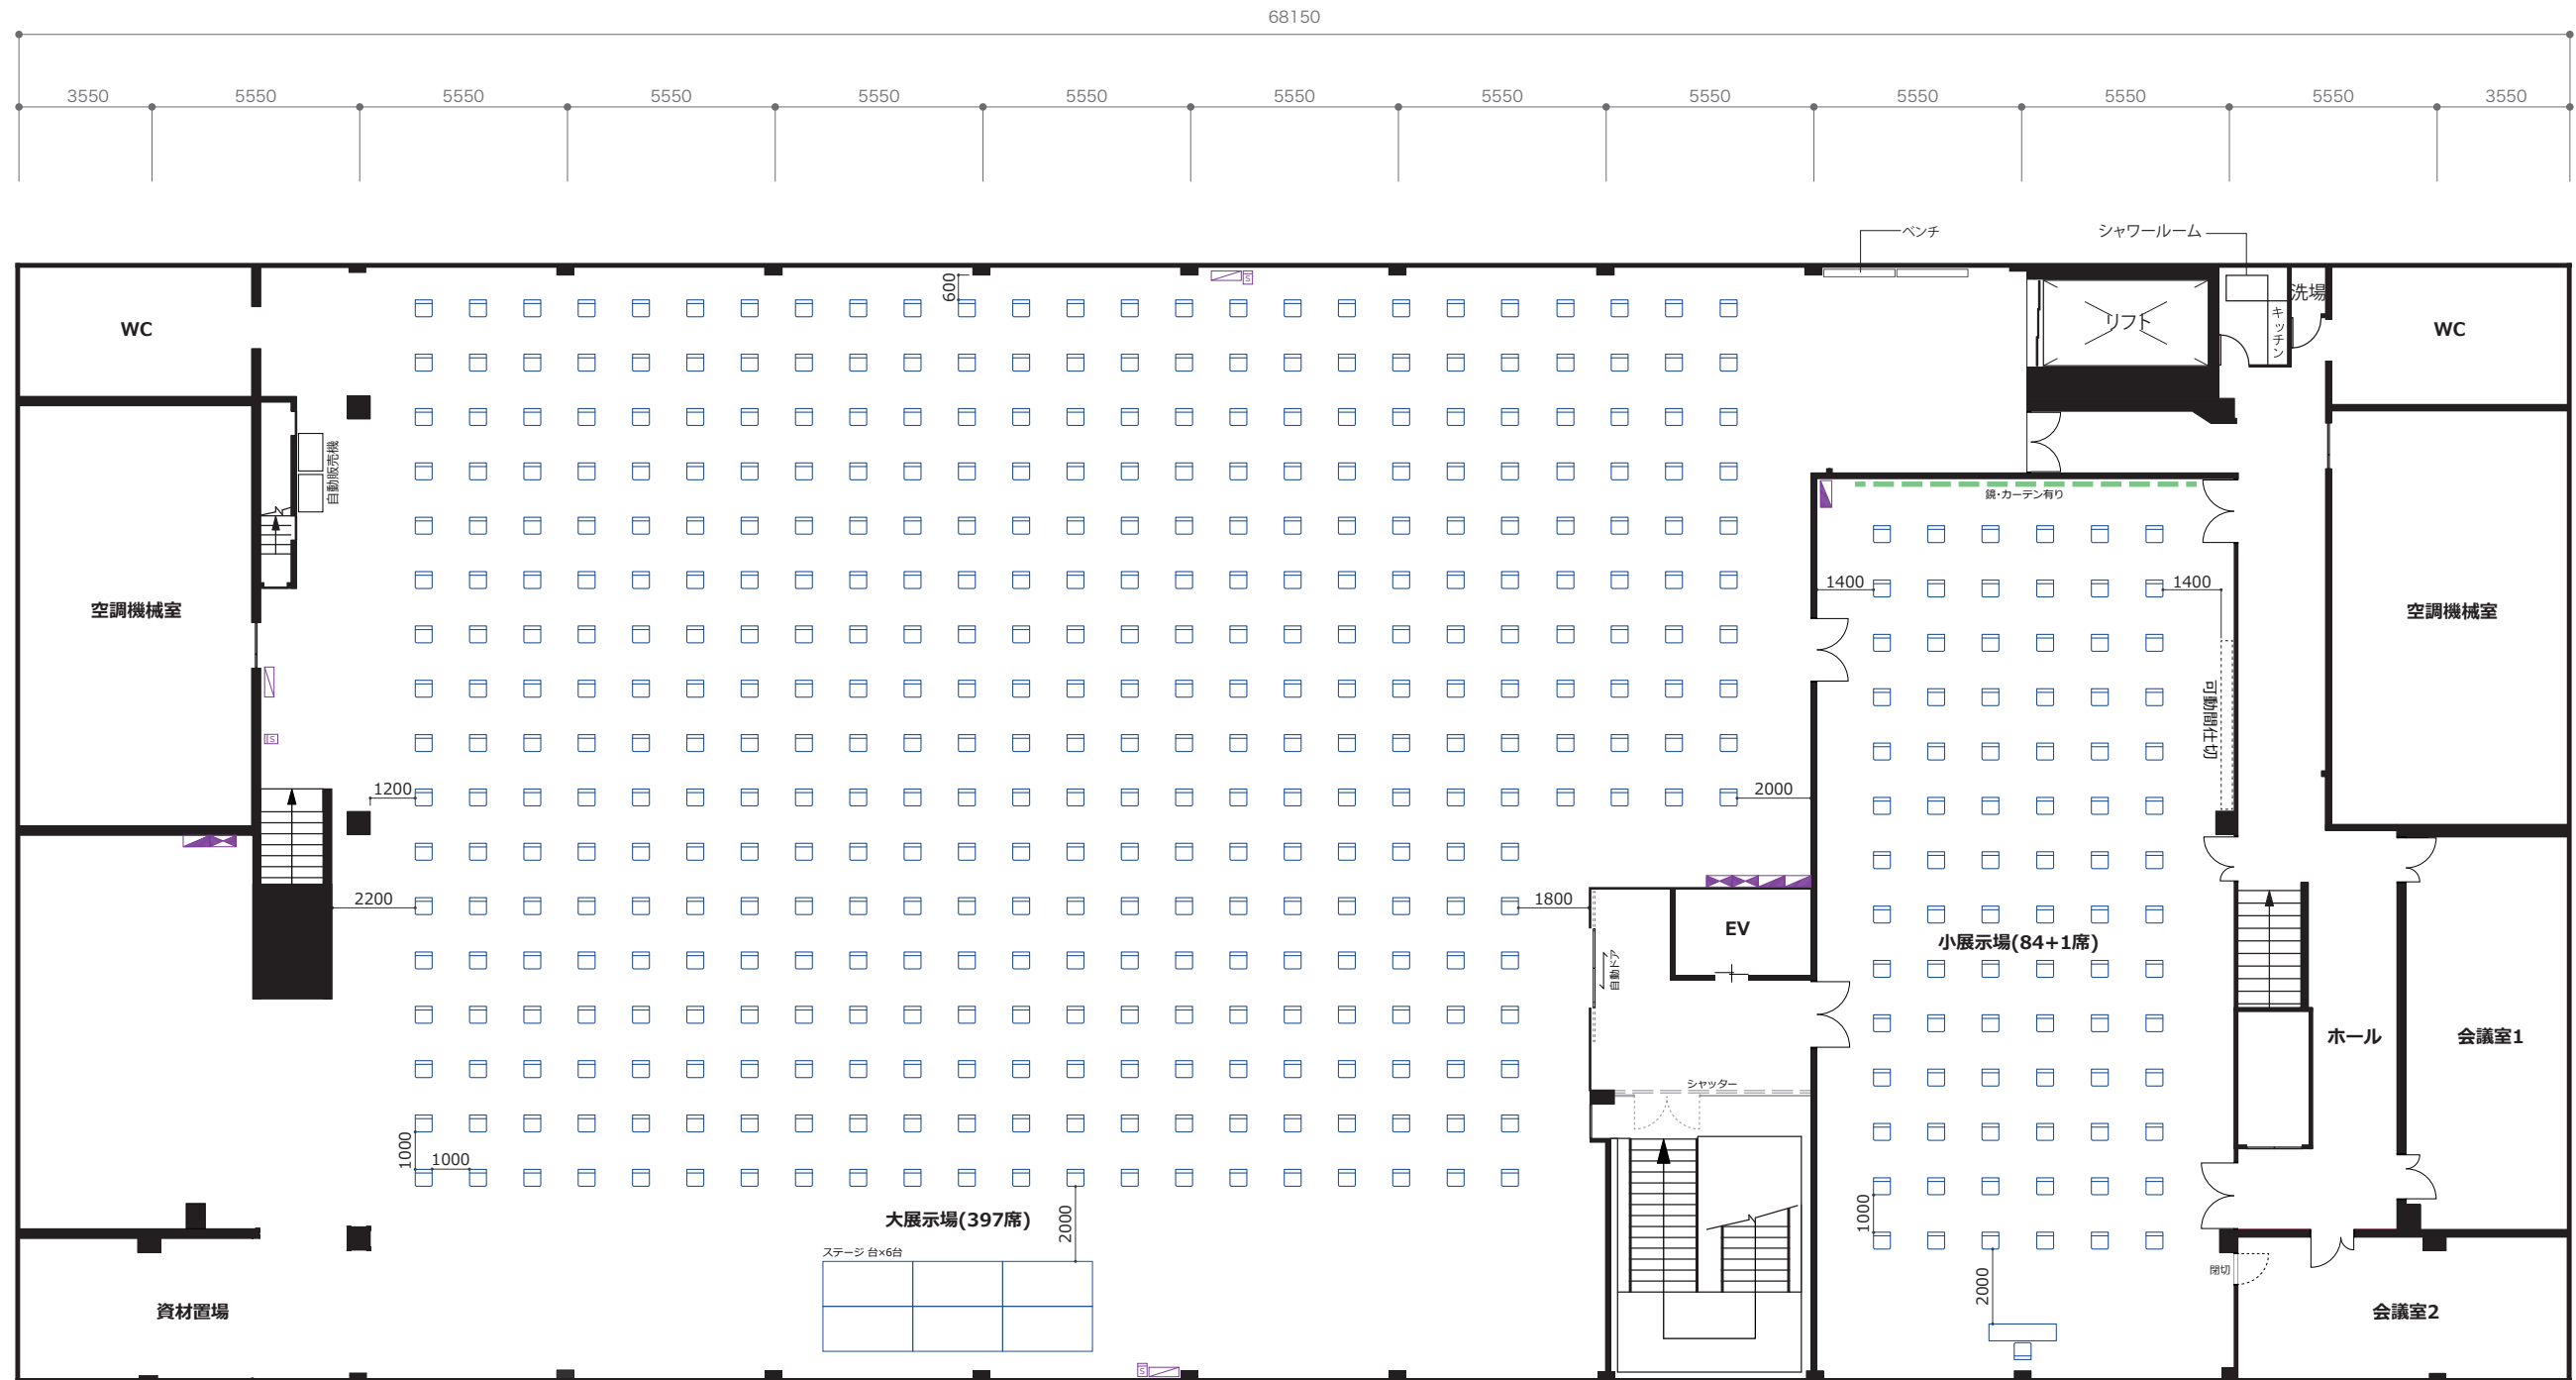

	テーブル 1800W 450D
	イス
	誘導灯
	消火器
	消火栓
	分電盤

大展示場	397席
商談スペース	84+1席

