


| | |
|--|-----------------|
| | テーブル 1800W 450D |
| | イス |
| | 誘導灯 |
| | 消火器 |
| | 消火栓 |
| | 分電盤 |


| | |
|--------|-------------|
| 大展示場 | 410席+試験管席2席 |
| 商談スペース | 90席 |

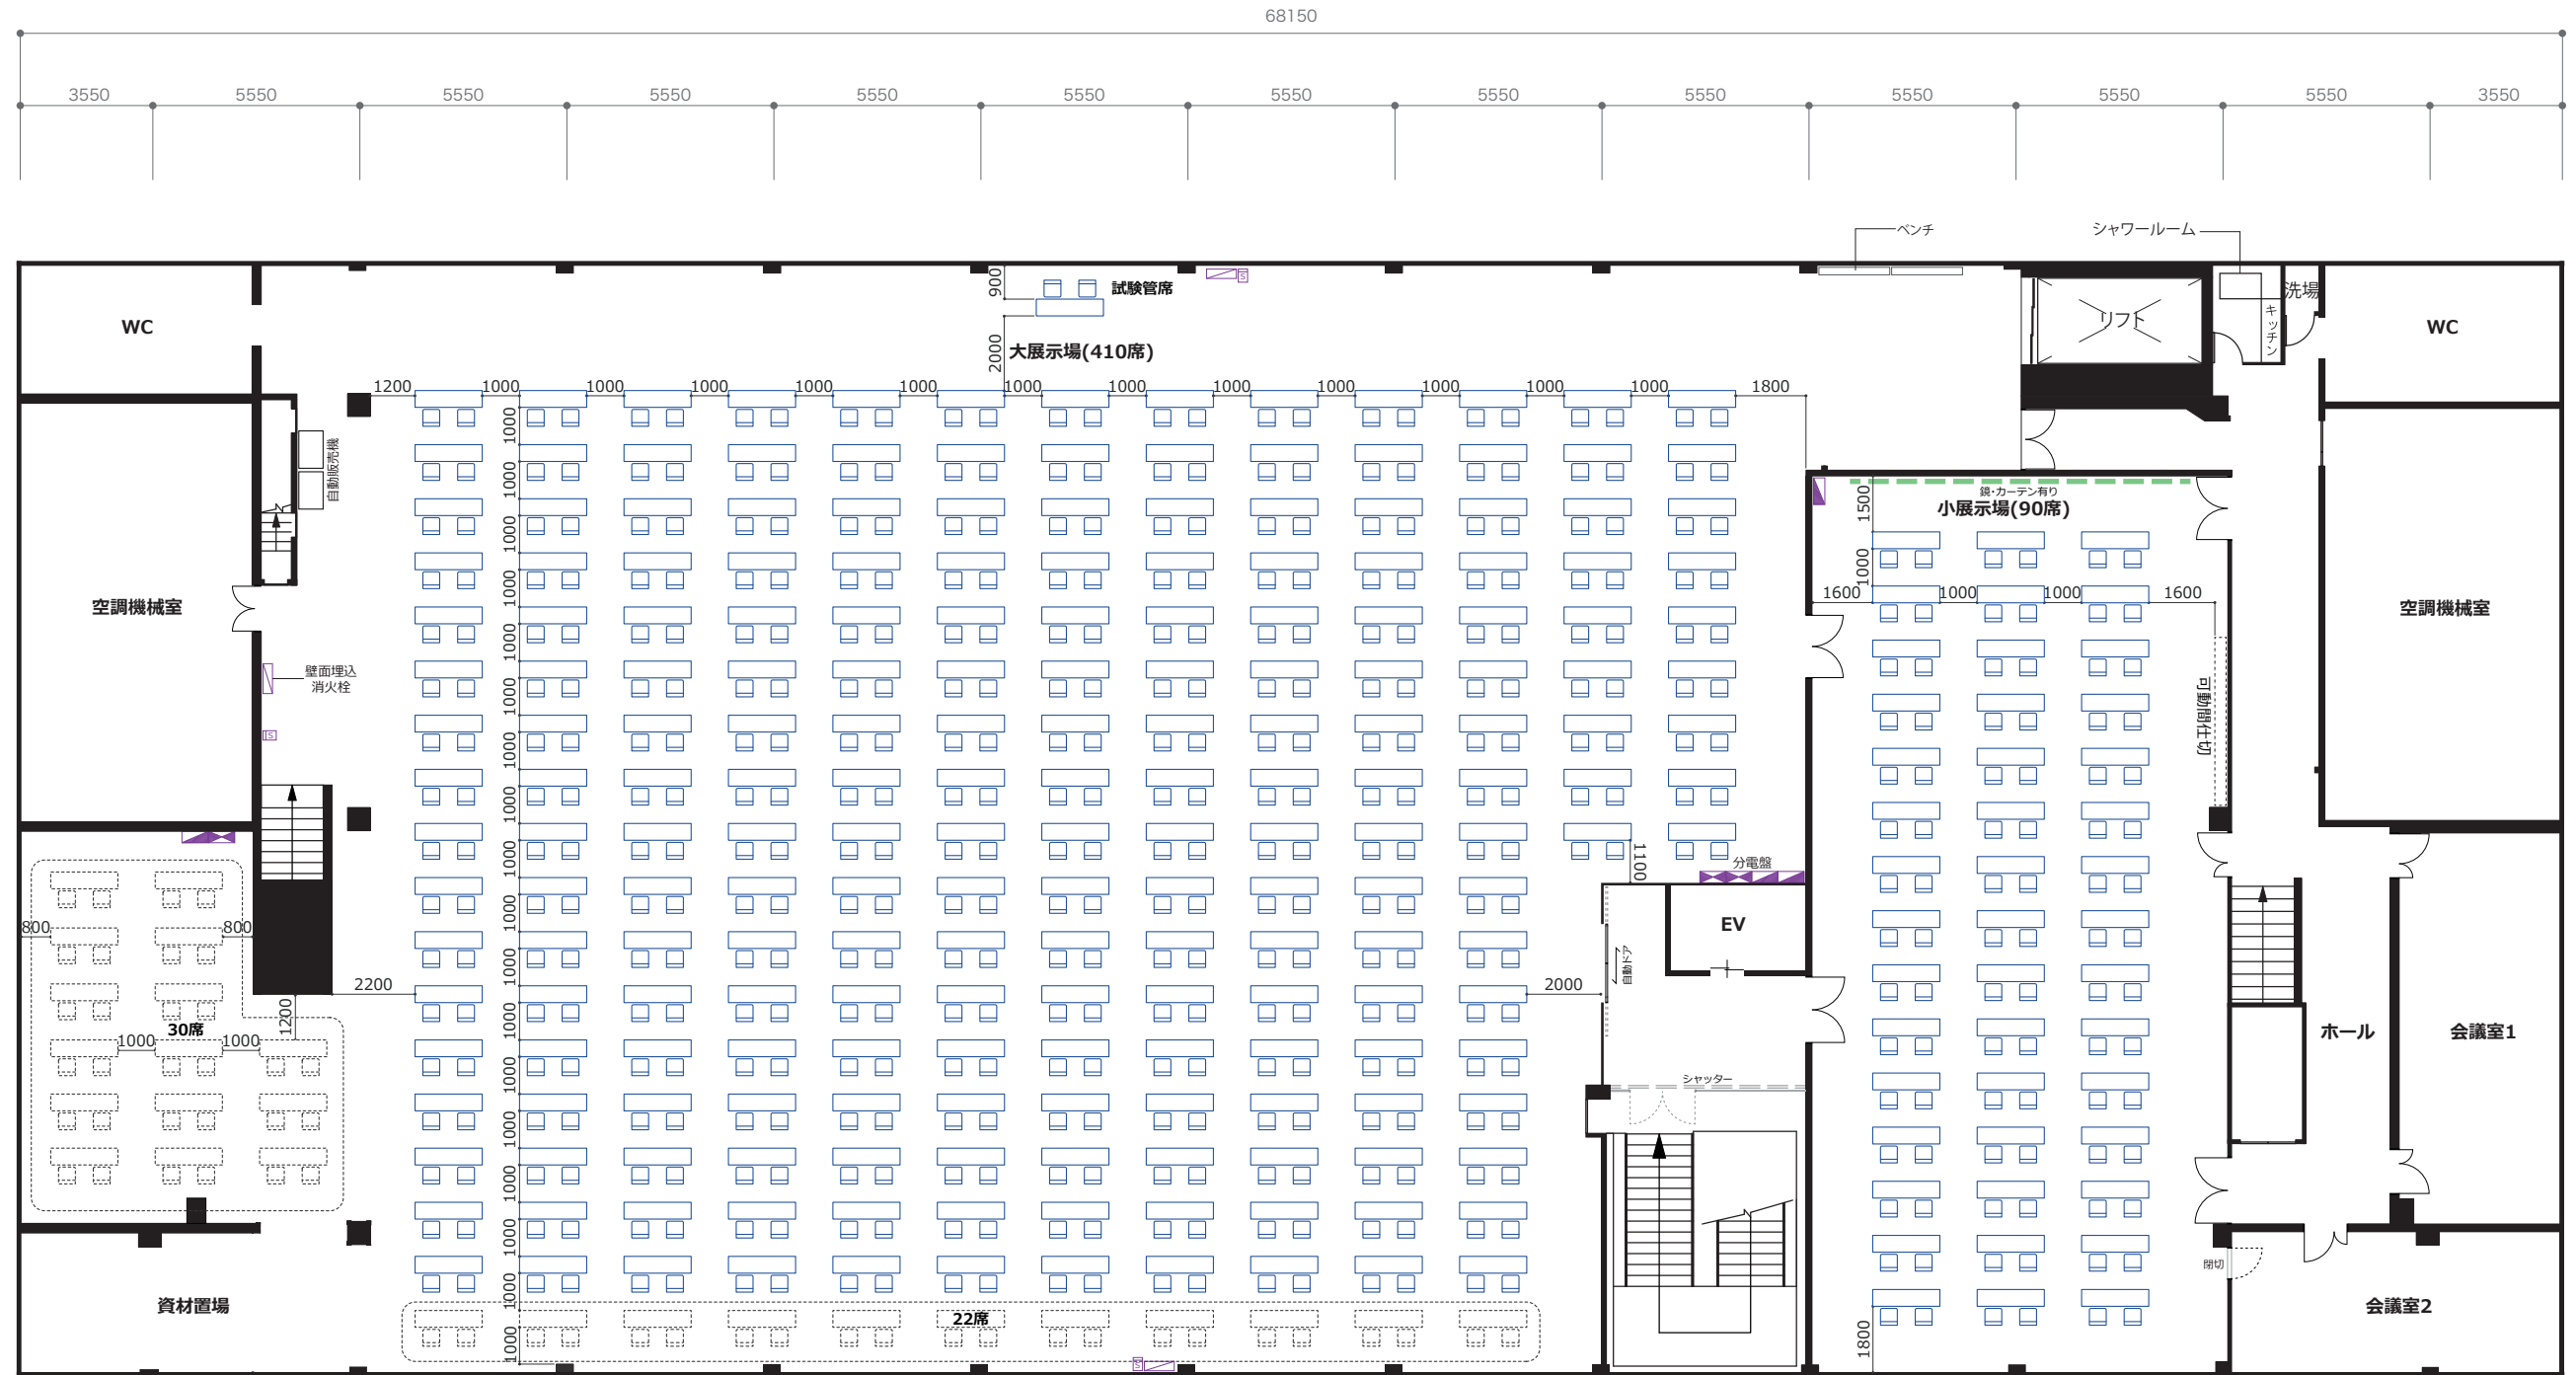

| | |
|--|-----------------|
| | テーブル 1800W 450D |
| | イス |
| | 誘導灯 |
| | 消毒器 |
| | 消火栓 |
| | 分電盤 |

| | |
|--------|-------------|
| 大展示場 | 462席+試験管席2席 |
| 商談スペース | 90席 |

神戸サンボーホール

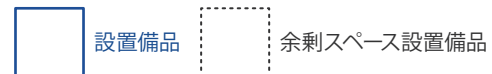

日付

縮尺

A3 1:200

現場名称

神戸サンボーホール 2階

図面名称

感染症対策 シミュレーションプラン