


1階 避難通路図 平成27年6月16日作成

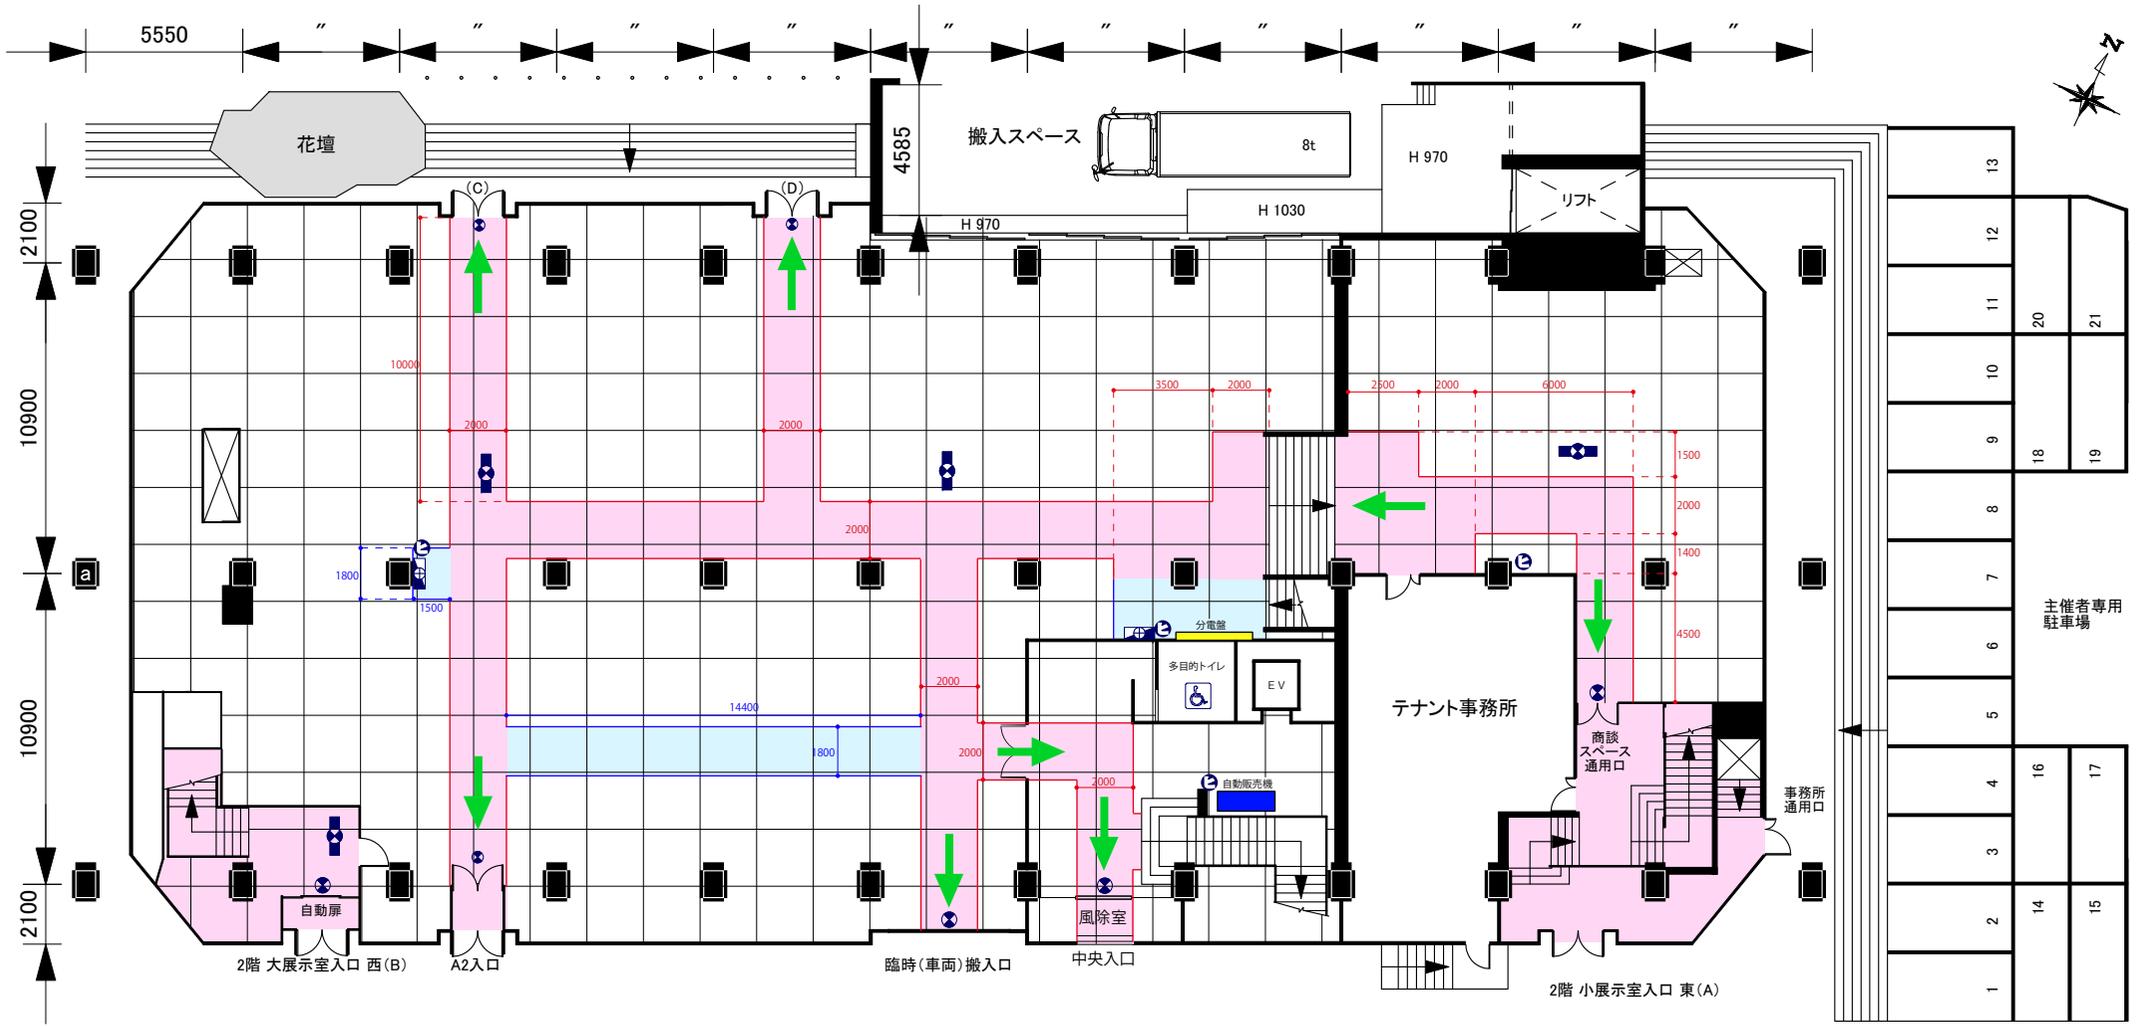

記号説明

- ⊕ 非常口
- ☒ 消火栓
- ⬇ 通路誘導灯
- Ⓧ 消火器

