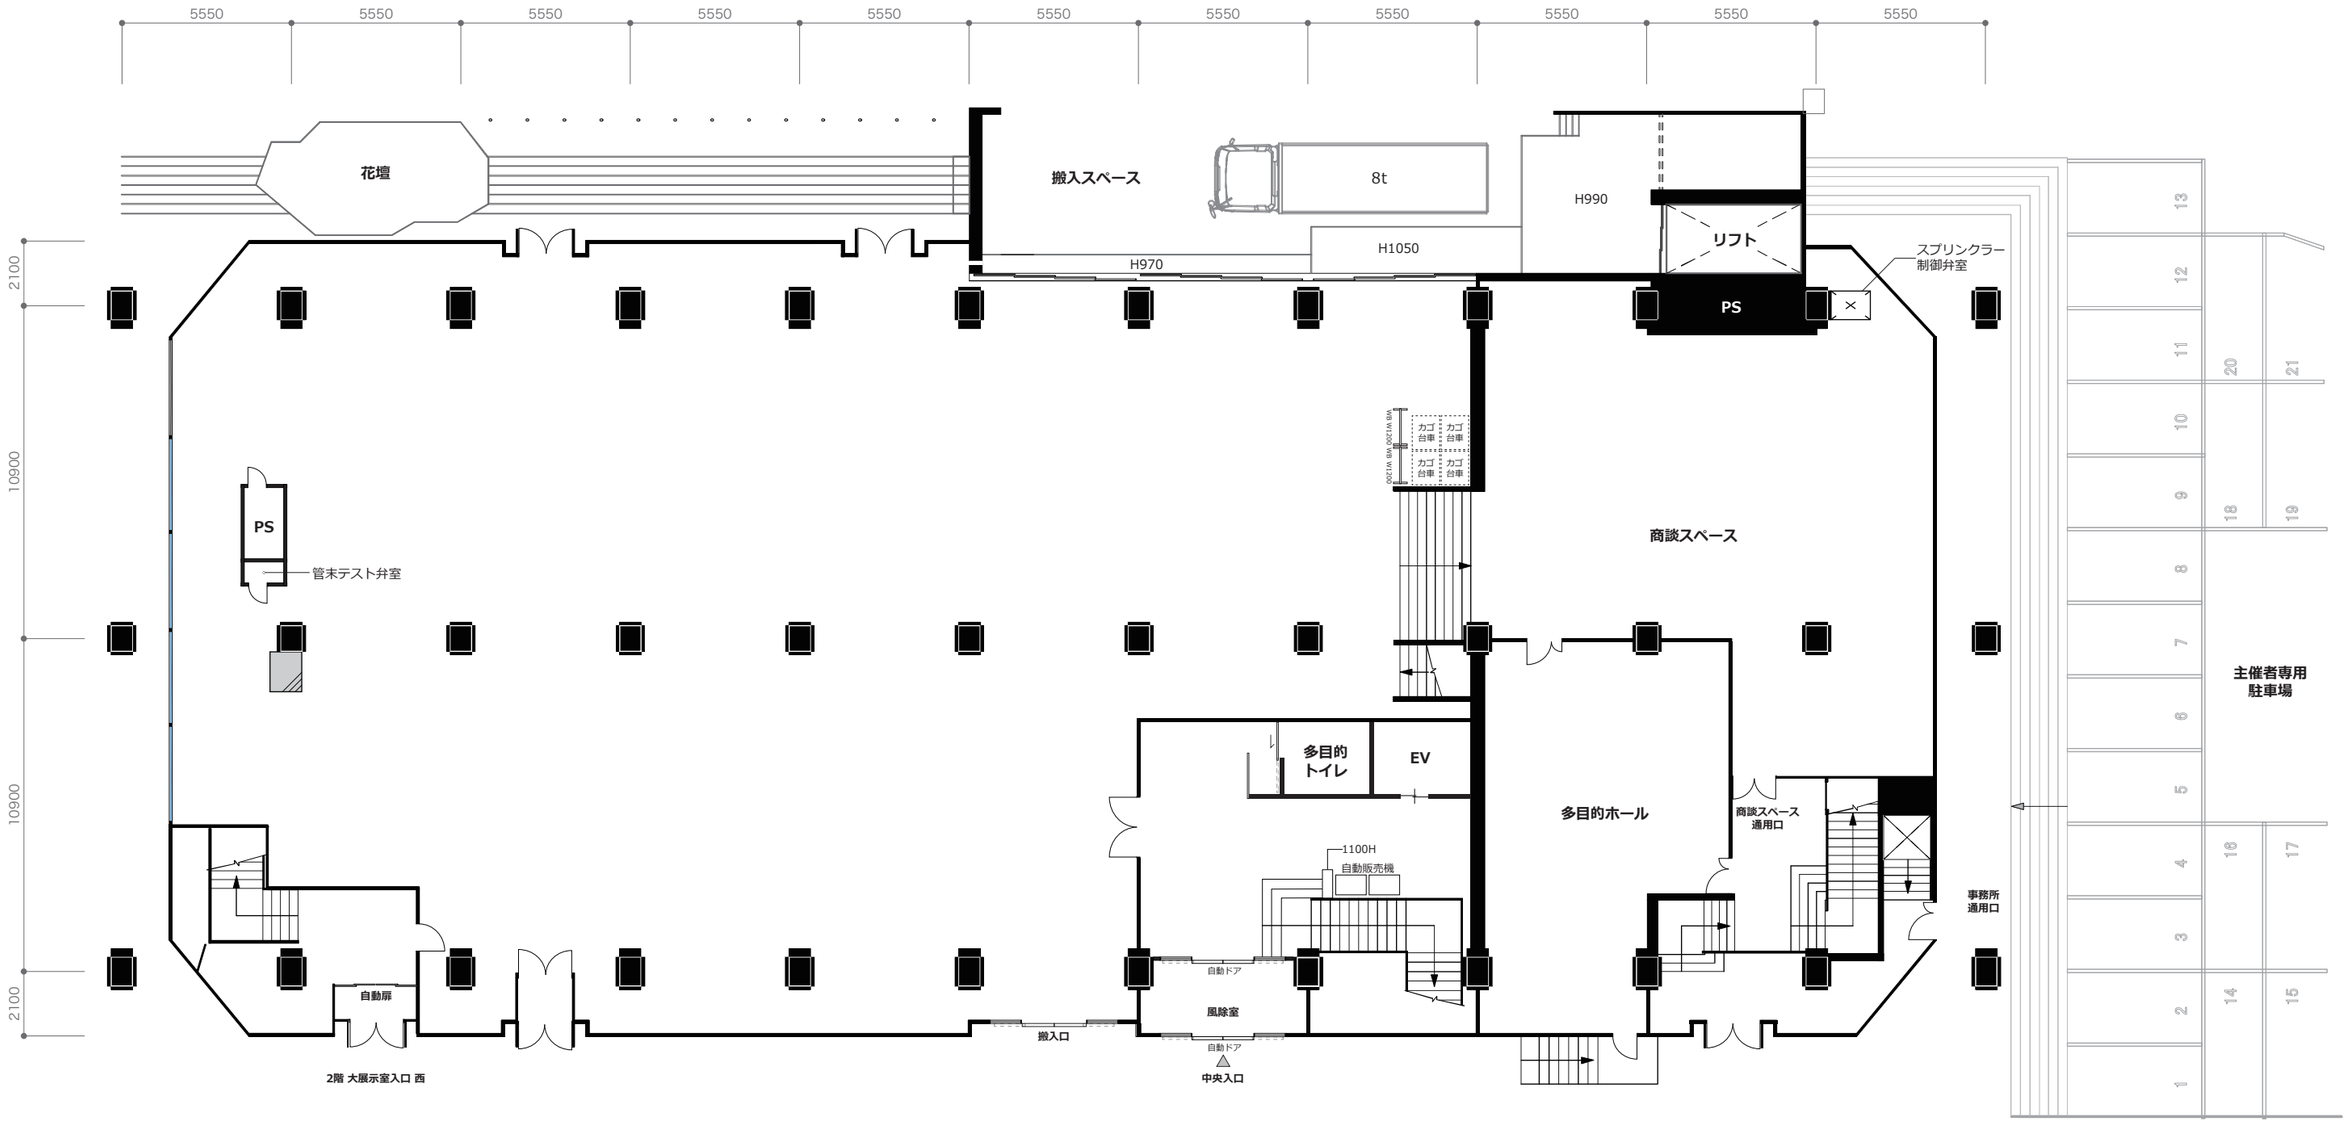

神戸サンボーホール

日付	縮尺	現場名称	図面名称
	A3 1：200	神戸サンボーホール　1階	会場平面図

神戸サンボーホール

日付	縮尺	現場名称	神戸サンボーホール　2階
	A3　1:200	図面名称	会場平面図

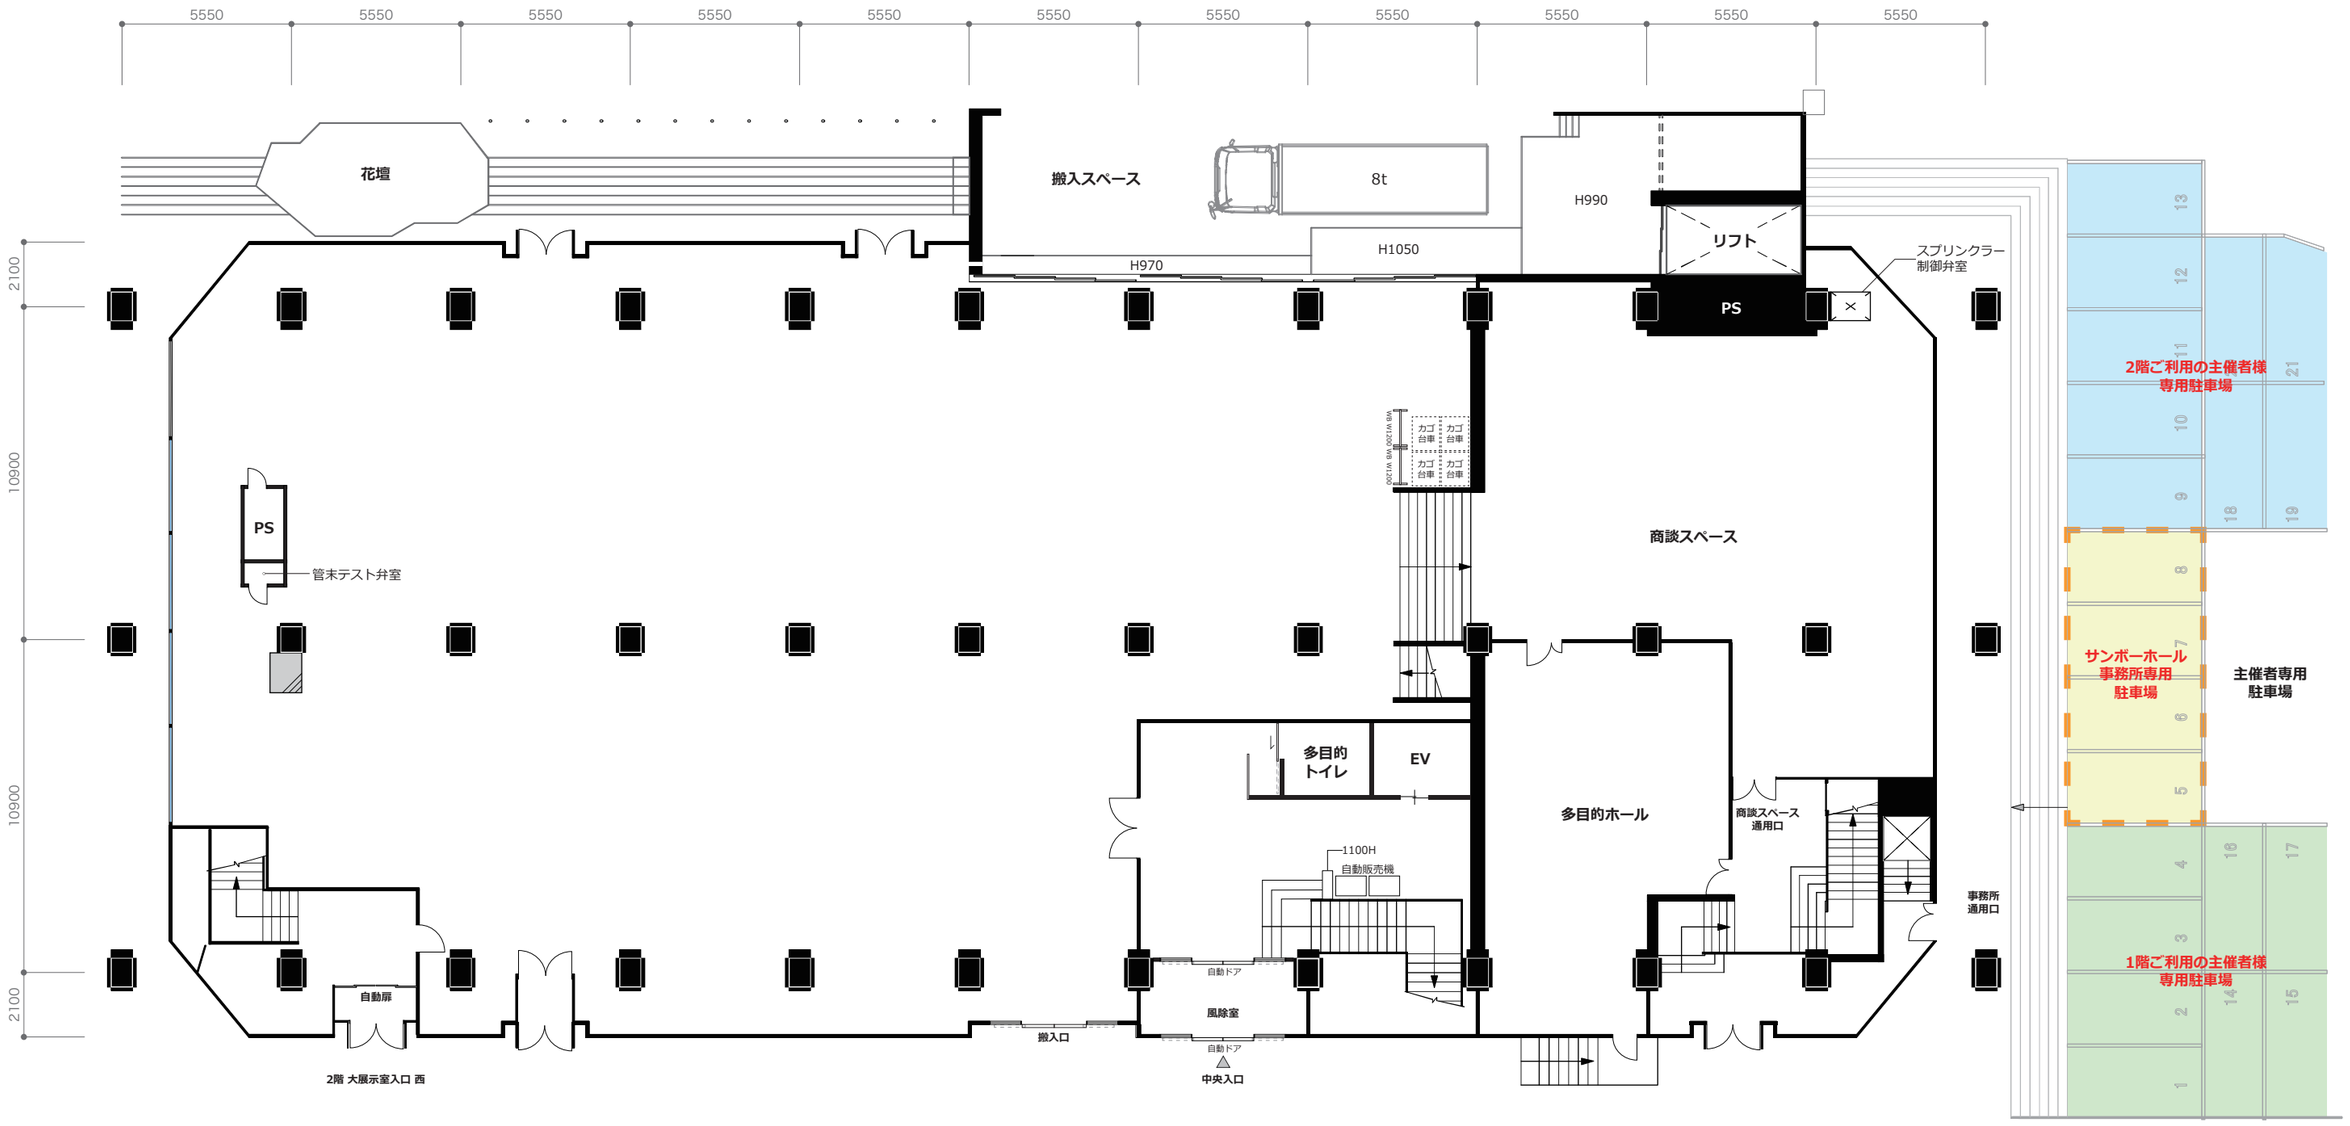

神戸サンボーホール

日付	縮尺	現場名称	神戸サンボーホール　1階
	A3 1：200	図面名称	会場平面図　駐車場区分