


神戸サンボーホール

1/400

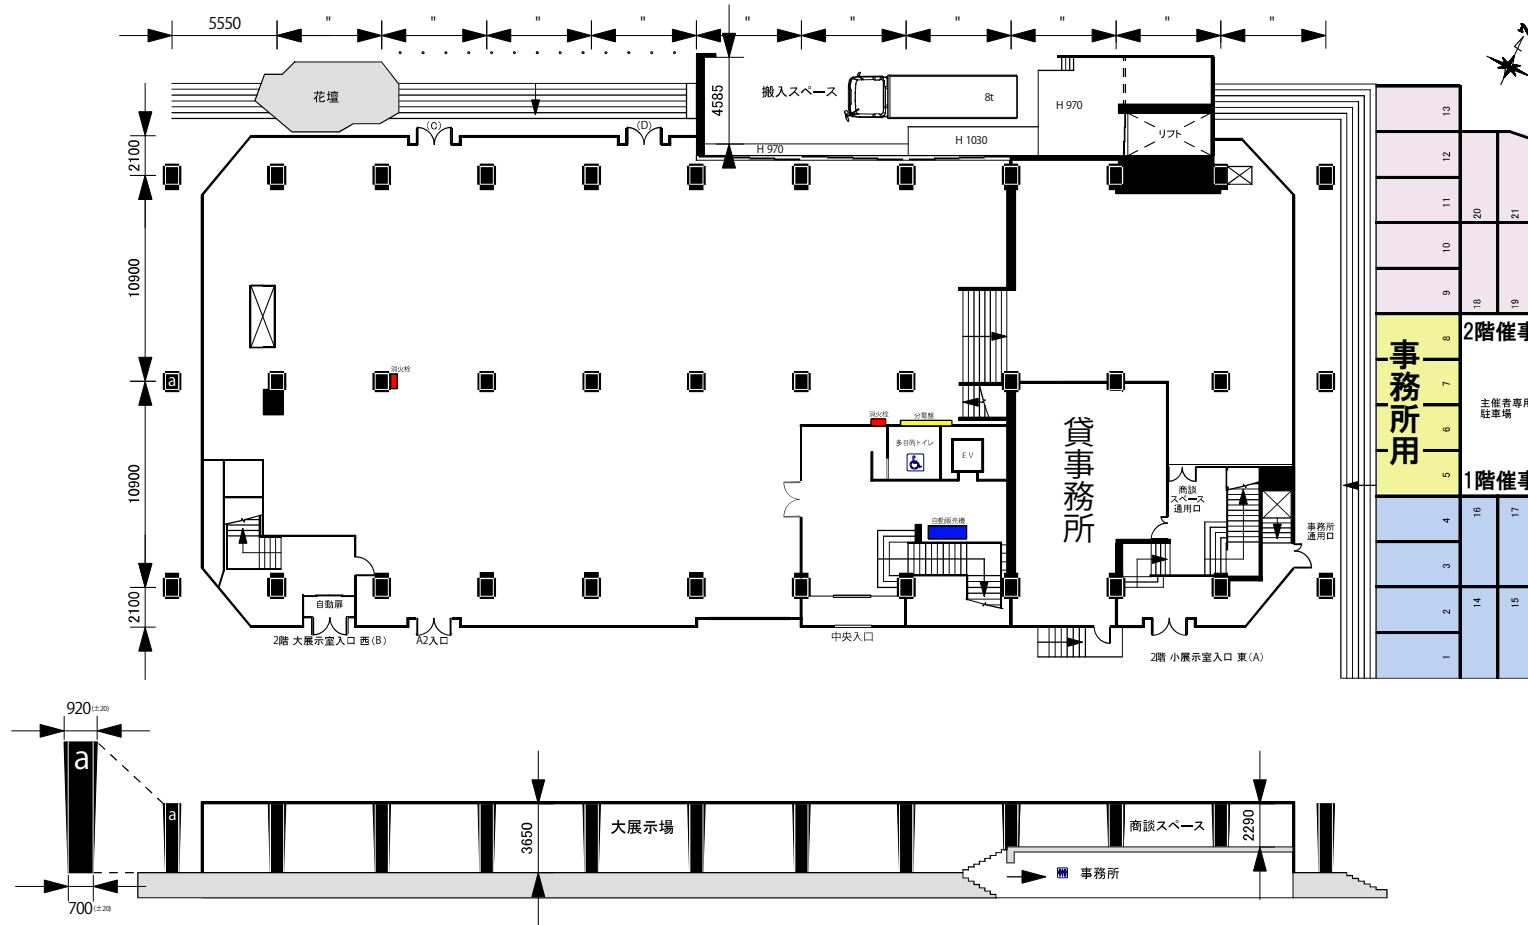

神戸サンボーホール 1階 平面・立面図

1階 大展示場




面積 1,017㎡
 入口 幅 2.0m 高さ 2.3m(中央入口) 幅 1.8m 高さ 2.1m(A,A2,B,C,D 入口)
 幅 4.3m 高さ 2.65m(南臨時搬入出口)
 天井高 3.65m
 床面 耐重 1t/㎡ 塩化ビニールタイル張
 音響設備 フォーン入力 2ヶ所
 消火設備 スプリンクラー完備 50mm2ヶ所(屋内消火栓)
 電話回線 架設1ヶ所
 照度 平均 400~1400 lx(調光調整可能)
 その他 ブラインド設備(各入口を除く)/LAN対応/地上デジタル放送対応

1階 商談スペース

面積 205㎡
 入口 幅 1.47m 高さ 2.24m(商談スペース通用口)
 天井高 2.29m エキスバンドメタル張
 床面 耐重0.8t/㎡(塩化ビニールタイル張)
 消火設備 スプリンクラー完備 50mm1ヶ所
 照度 400~1400 lx(調光調整可能)
 その他 ブラインド設備/LAN対応/地上デジタル放送対応

搬入スペース

<1階搬入入口>
 広さ 147㎡
 間口 4.1m × 高さ 2.5m3ヶ所
 <貨物用リフト>
 限度 3t
 間口 2.2m × 奥行 4.2m × 高さ 2.3m

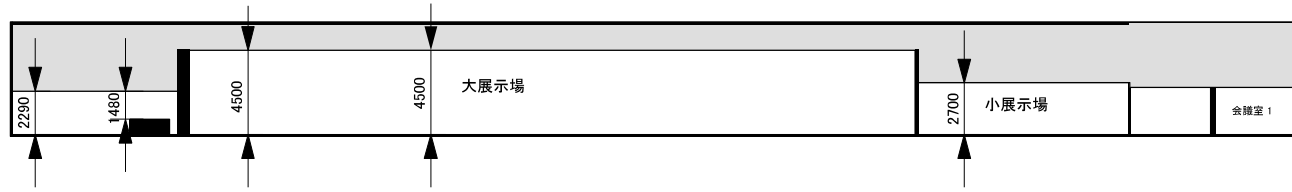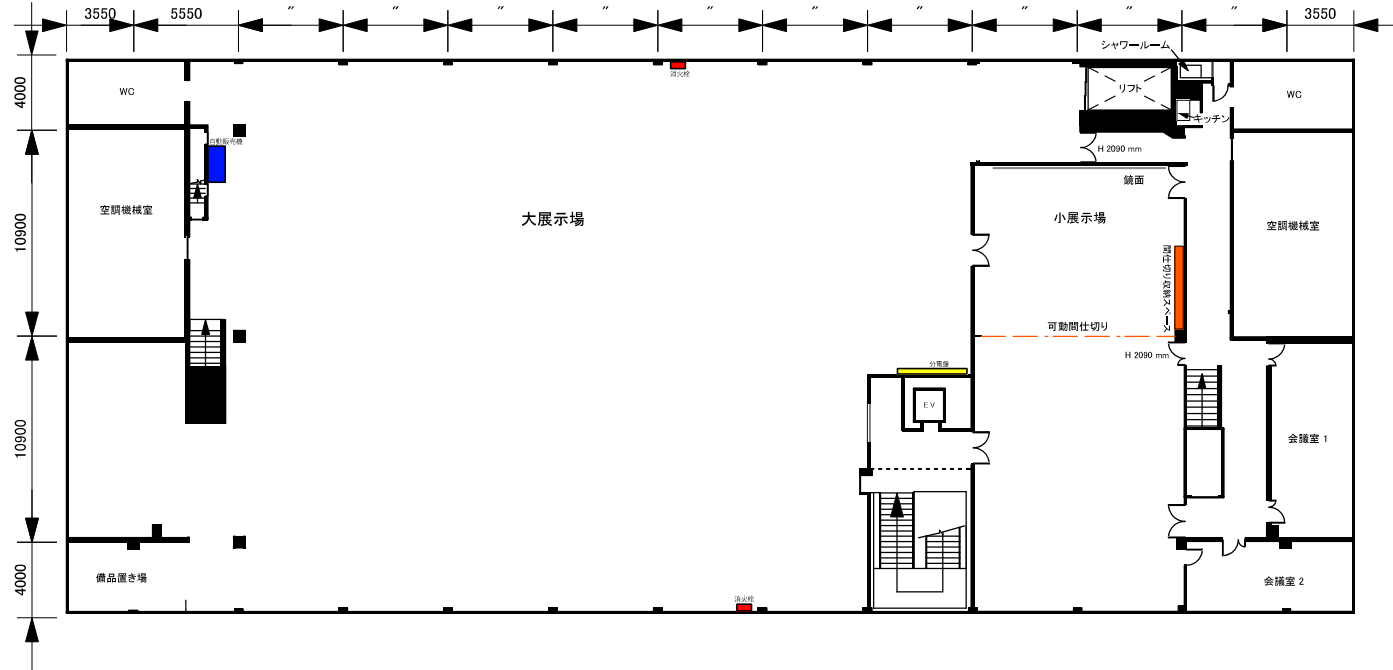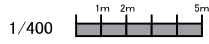

神戸サンボホール 2階 平面・立面図

2階 大展示場		2階 小展示場		会議室 1・2	
面積	1,308㎡	面積	269㎡	面積	会議室1 47㎡
入口	幅2.0m 高さ2.3m(中央部分)	入口	高さ2.09m		会議室2 35㎡
天井高	4.5m(一部低い箇所有り)	天井高	2.7m(石膏ボード吸音板)	座数	会議室1 24席/教室形式
床面	耐重 0.8t/㎡ 塩化ビニールタイル張	床面	耐重 0.8t/㎡ 塩化ビニールタイル張・木目調		会議室2 16席/教室形式
音響設備	フォーン入力 1ヶ所	消火設備	スプリンクラー完備 50mm1ヶ所(廊下・屋内消火栓)	その他	LAN対応
消火設備	スプリンクラー完備 50mm3ヶ所(屋内消火栓)	電話回線	架設1ヶ所		
電話回線	架設1ヶ所	照度	平均 1000 lx		
照度	平均 1000 lx	その他	ブラインド設備/LAN対応/地上デジタル放送対応		
その他	ブラインド設備/LAN対応/地上デジタル放送対応		鏡面(北壁面)		