


— 社内LAN用UTPケーブル(Cat5e)
— 一般Internet用UTPケーブル(Cat5e)
— 電話用10Pケーブル

- | | | |
|----------------|-------------------|--------------|
| ⊕ 非常口 | GKH 都市ガス・給水・排水設備 | P フォーン入力(壁面) |
| ☑ 通路誘導灯 | TEL 電話回線 | ♿ トイレ |
| ☑ 消火栓 | 内 内線電話 | ♿ 車イス対応トイレ |
| **sw 天井灯スイッチ盤 | □ イーサネットコネクタ(LAN) | |
| ≡ 貫通スリーブ(φ100) | T テレビ端子(壁面) | |

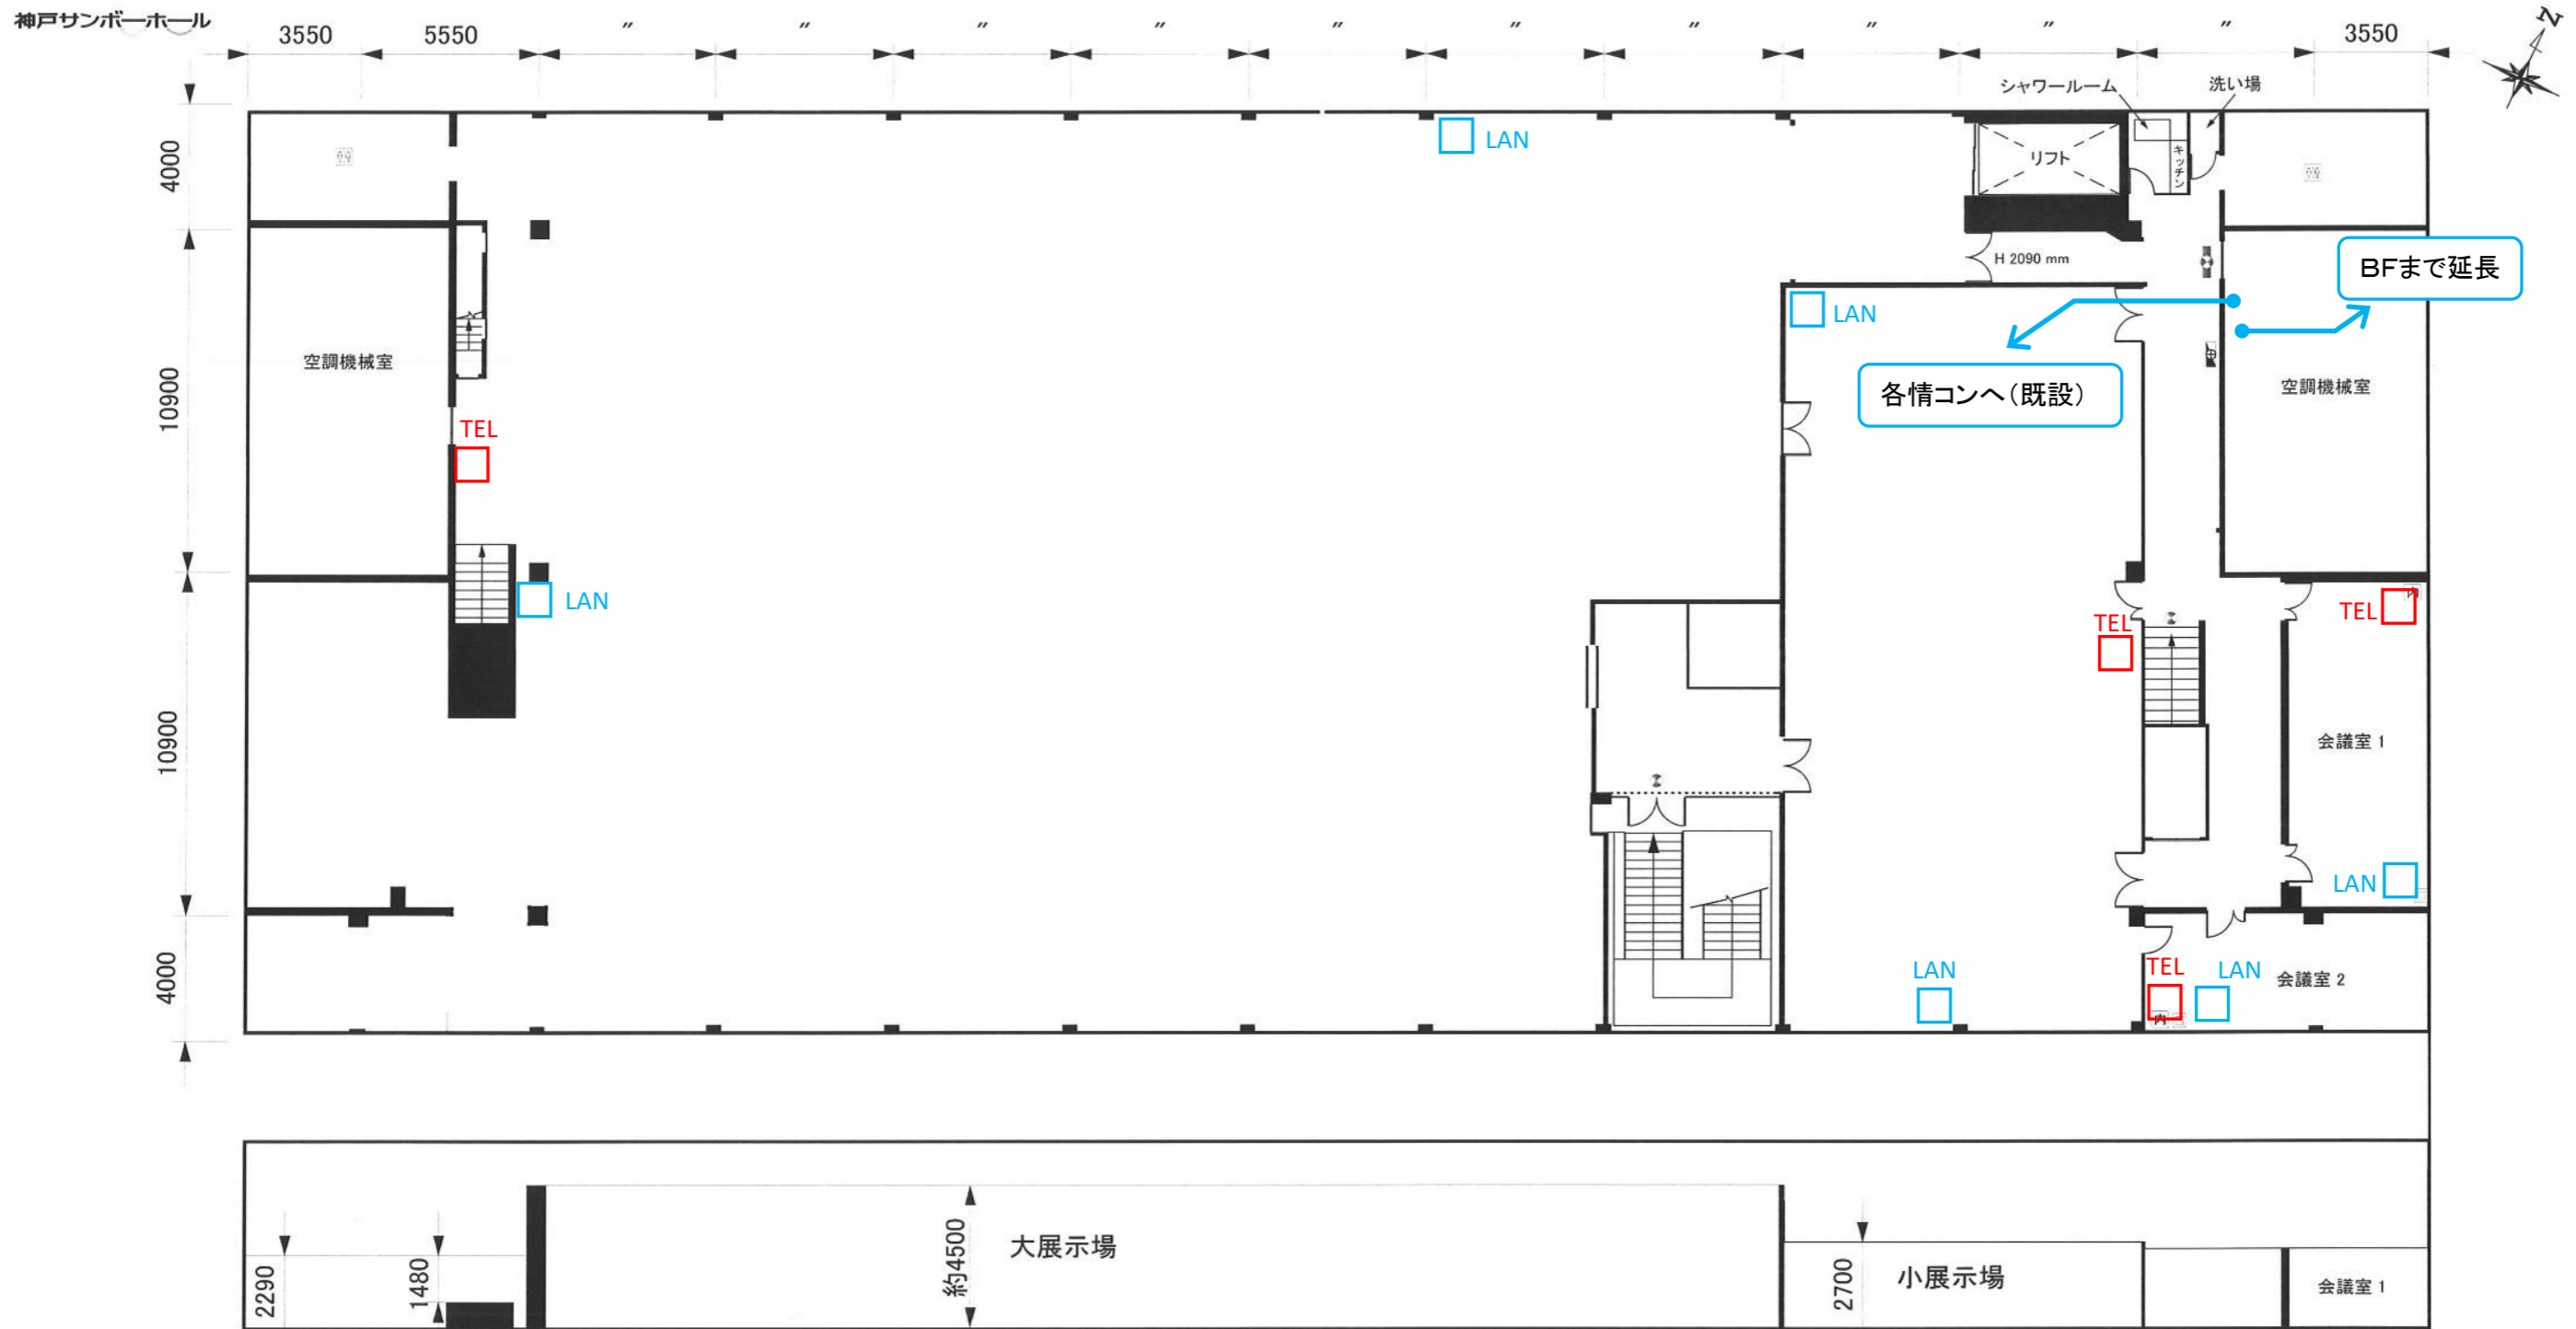

神戸サンポートホール 2階 設備図

記号説明

- | | | | | | |
|------|--------------|-----|-----------------|---|-----------|
| ⚡ | 非常口 | GKH | 都市ガス・給水・排水設備 | M | マイク入力(壁面) |
| ☑ | 通路誘導灯 | TEL | 電話回線 | P | フォン入力(壁面) |
| 🔥 | 消火栓 | 内 | 内線電話 | 🚻 | トイレ |
| **sw | 天井灯スイッチ盤 | □ | イーサネットコネクタ(LAN) | | |
| ⦶ | 貫通スリーブ(φ100) | T | テレビ端子(壁面) | | |

1/200